


ZAMĚŘIL J. Marz, K. Buchta	ZPRACOVAL J. Marz, K. Buchta	ODPĚVĚDNÝ GEODETI Ing. Karel Buchta
OKRES Karlový Vary	OBEC Karlový Vary	KATASTRÁLNÍ ÚZEMÍ Karlový Vary
OBJEDNATEL: Magistrát statutárního města Karlový Vary Mástecká 21, Karlový Vary		
AKCE: VARŠAVSKÁ ULICE - stánky GEODETIČKÉ VYMEZENÍ PŘEDMĚTU NAJMU		
OBSAH: PODROBNÁ MAPA		
MĀRZ-BUCHTA-SKOŘEPA GEODETIČKÉ SLUŽBY Stará Kysbelská 45 360 08 KARLOVÝ VARY Zákazka č.: 2016 103 Datum: 9 9 2016 Souřad. soustava S-JTSK Výškový systém: MĚŘÍTKO 1:275 Formát: A3 Příloha č.: 1		

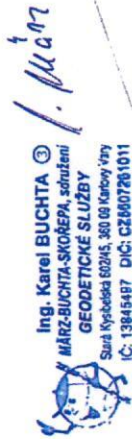


2408

Výkaz nových a změněných ploch:

19= 120 m²
21= 40 m²
22= 47 m²

20

2572/1

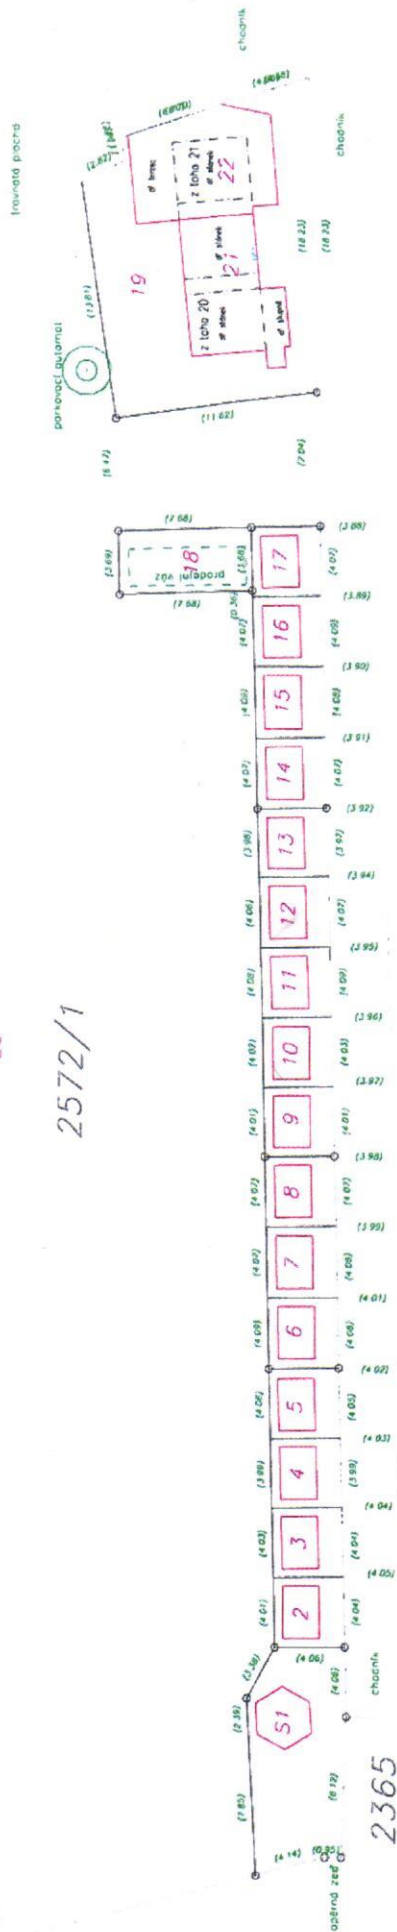

Poznámka: body se symbolem o byly v terénu označeny barvou 9. 9. 2016

Varšavská ulice

2360/2

2365